


Vaihteet
 V021. YV54-200N-1:9-V
 V024. YV54-200N-1:9-V
 V043. YV54-200N-1:9-V yks
 V045. YV54-200N-1:9-V yks

Raiteen akselipaino/nopeus (km/h)				
Raide	160 kN	200 kN	225 kN	250 kN
001	30	30	30	—
002	30	30	30	—
003	30	30	30	—
004	30	30	30	—
011	30	30	30	—
020	20	20	20	—
100	30	30	30	—

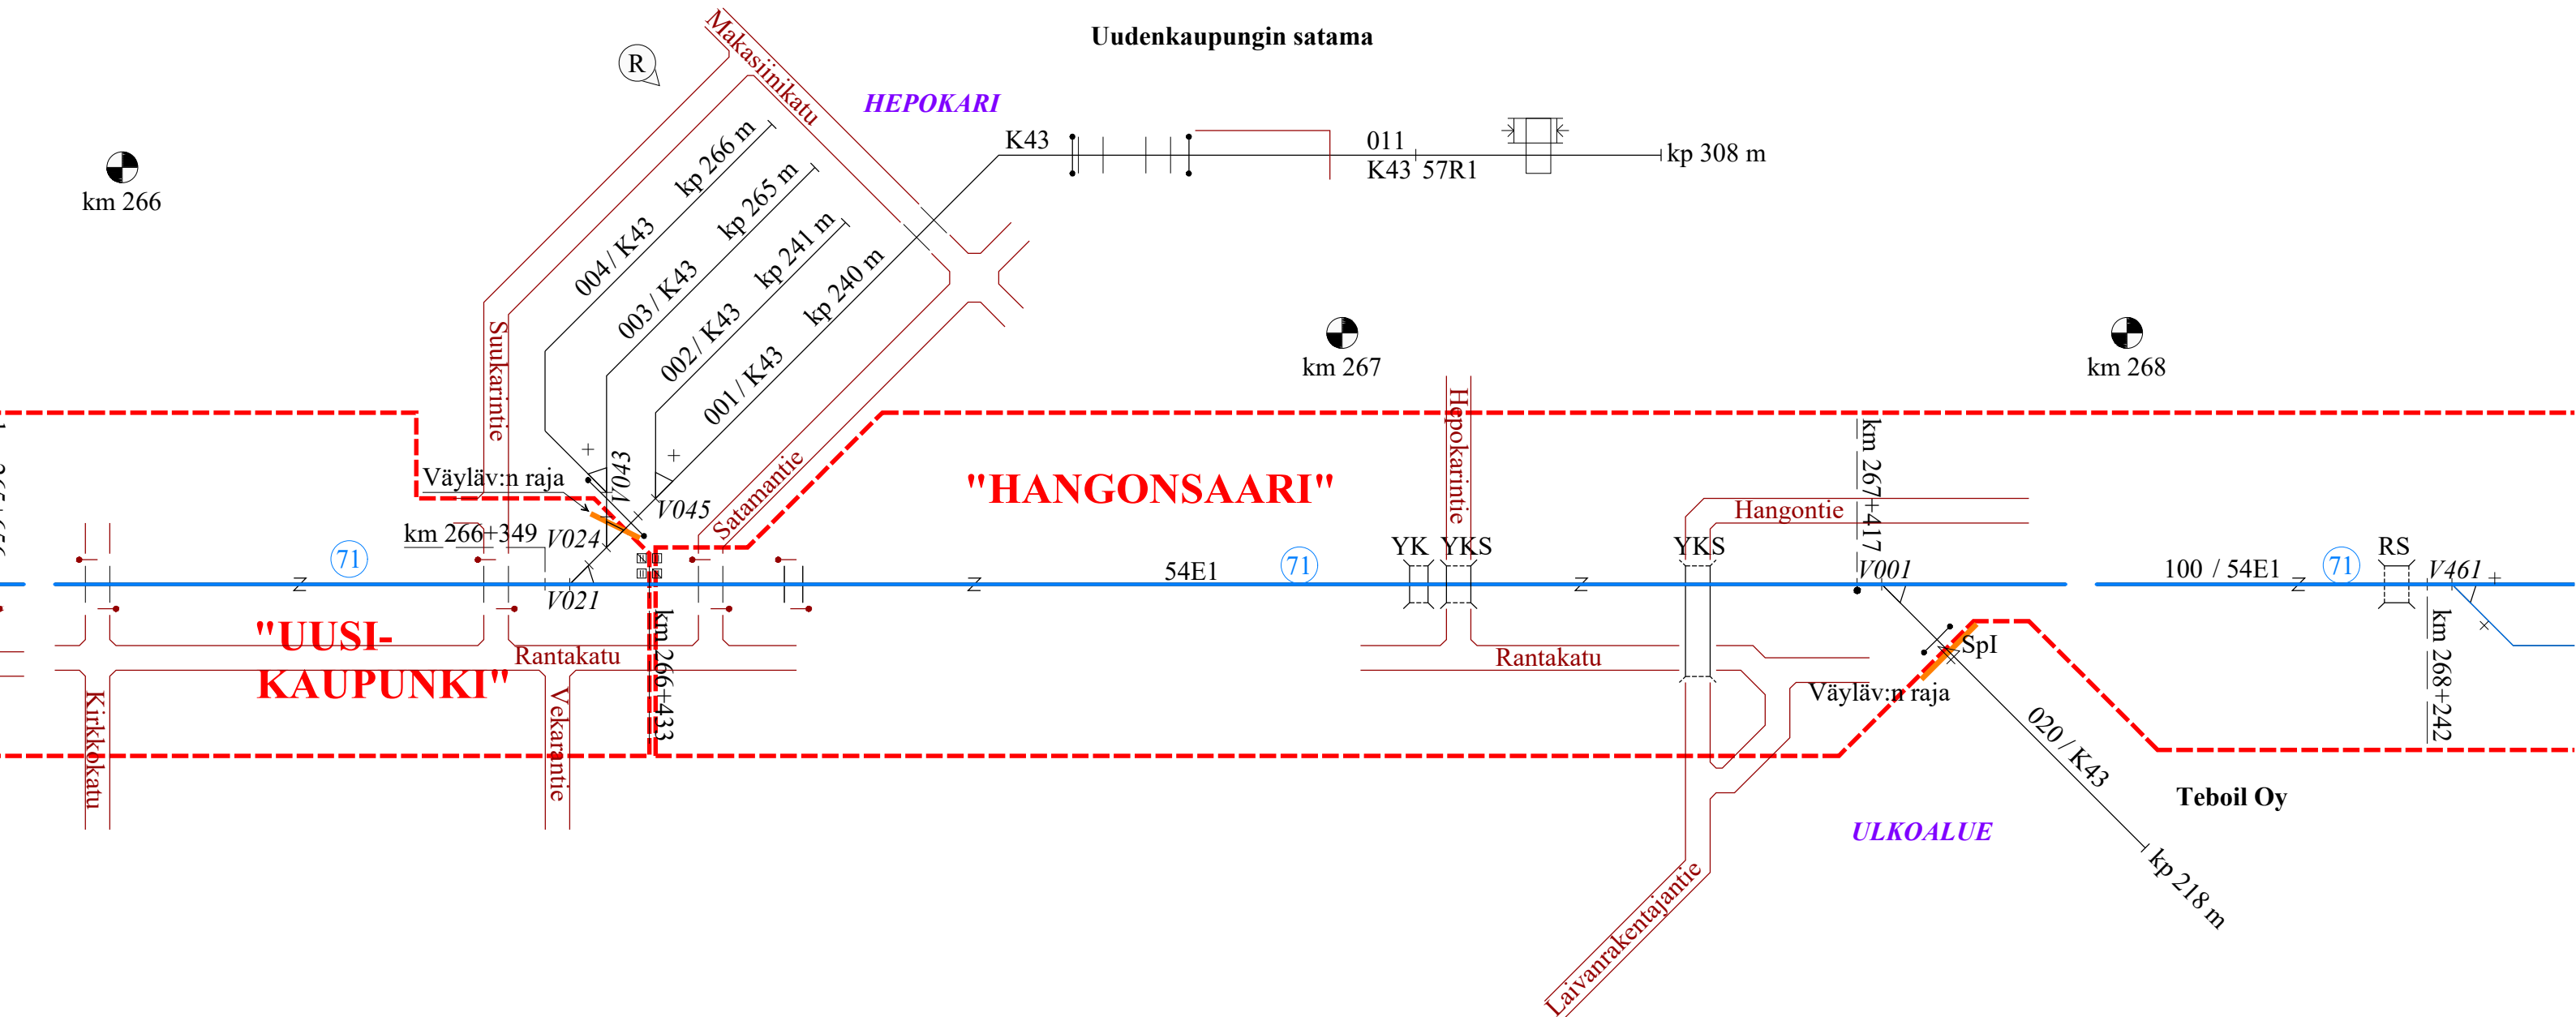

Kukin rataverkon haltija vastaa raiteistonsa tietojen oikeellisuudesta.

— Pääraide
 - Sivuraide

R		Yksityisraiteet, Uudenkaupungin satama: Poistettu vaihteet V044, V046, V048 ja V060. Käyttöpiisuus raiteilla 001–004.		04.05.23	PH	10.05.23	A. Kemi
MUUTOS	SELITYS			PVM	TEHNYT	PVM	HYV.
				RAITEISTOKAAVIO UUSIKAUPUNKI– HANGONSAARI (Ukp–Hgs)			
PVM	17.12.2004	PVM	02.11.2011	PIIRT.		30.09.04	J. Karttunen
HYV.	M. Nummelin	HYV.	M. Majjala	TARK.		15.10.04	R. Taimela
				PIIR. N:O		4021-030-452-R-2/3	