

Vaihteet  
 V411. YV54-200N-1:9-V  
 V412. YV54-200N-1:9-O  
 V416. YV54-200N-1:9-O

Perusasento suoralle  
 V416

### UUSIKAUPUNKI (Ukp)

liikennepaikka  
 km 264+795

Raiteen akselipaino/nopeus (km/h)

Raide	160 kN	200 kN	225 kN	250 kN
451	60	60	50	—
452	35	35	35	—
453	35	35	35	—

Junakultutieraiteiden käyttöpituuudet

451	803 m
452	787 m

Vaihteet  
 V001. YV54-200-1:9-O  
 V021. YV54-200N-1:9-V  
 V024. YV54-200N-1:9-V  
 V043. YV54-200N-1:9-V yks  
 V044. YV54-200N-1:9-V yks  
 V045. YV54-200N-1:9-V yks  
 V046. KRV54-200-1:9 yks  
 V048. YV54-200N-1:9-V yks  
 V060. YV54-200N-1:9-O yks

Perusasento suoralle  
 V001

Raiteen akselipaino/nopeus (km/h)

Raide	160 kN	200 kN	225 kN	250 kN
001	30	30	30	—
002	30	30	30	—
003	30	30	30	—
004	30	30	30	—
011	30	30	30	—
020	20	20	20	—


Vaihteet  
 V102. YV54-200N-1:9-V yks  
 V103. YV54-200N-1:9-O yks  
 V104. YV54-200N-1:9-O yks  
 V105. YV54-200N-1:9-O yks  
 V106. YV54-200N-1:9-V yks  
 V109. YV43-205-1:9,514-O yks  
 V110. YV54-165-1:7-V yks  
 V111. YV54-200N-1:9-O yks  
 V112. YV54-200N-1:9-O yks  
 V113. YV54-165-1:7-O yks  
 V114. YV54-165-1:7-V yks  
 V115. YV54-200N-1:9-V yks  
 V116. YV54-200N-1:9-O yks  
 V118. YV54-200N-1:9-O yks  
 V119. YV54-200N-1:9-V yks  
 V120. YV54-200N-1:9-V yks

Raiteen akselipaino/nopeus (km/h)

Raide	160 kN	200 kN	225 kN	250 kN
101	20	20	20	—
102	20	20	20	—
103	20	20	20	—
104	20	20	20	—
105	20	20	20	—
106	20	20	20	—
111	20	20	20	—
112	20	20	20	—
113	20	20	20	—
114	20	20	20	—
115	20	20	20	—
116	20	20	20	—
116a	20	20	20	—
117	20	20	20	—
118	20	20	20	—
501	20	20	20	—

### HANGONSAARI (Hgs)

liikennepaikka  
 km 269+655

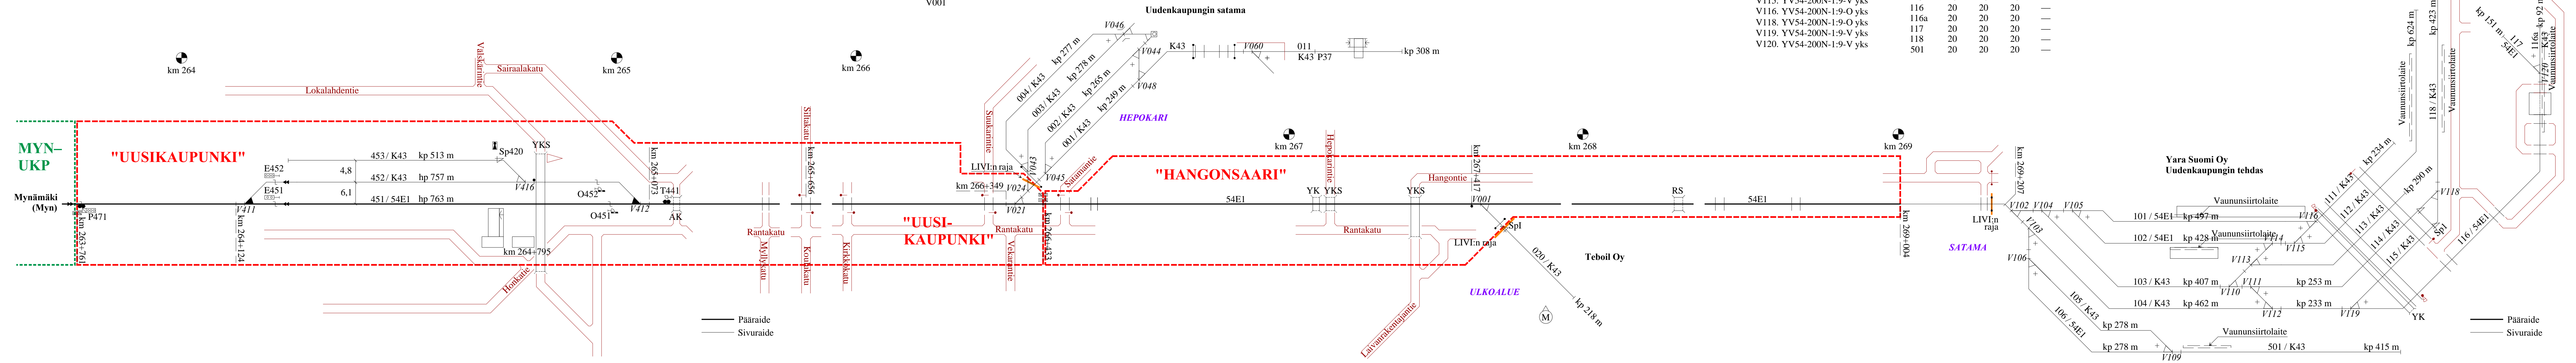

MYN-UKP

"UUSIKAUPUNKI"

"HANGONSAARI"

"UUSI-KAUPUNKI"

Kukin rataverkon haltija vastaa raiteistonsa tietojen oikeellisuudesta.

M	Vaihteiden V412 ja V416 tyyppi.	11.11.17	MAn	08.12.17	KR
MUUTOS	SELITYS	PVM	TEHNYT	PVM	HYV.
PVM 17.12.2004	PVM 02.11.2011	PIRT. 30.09.04 J. Karttunen			
HYV. M. Nummelin	HYV. M. Majjala	TARK. 15.10.04 R. Taimela	PIIR.NO 4021-030-452-M-1/3		

Kukin rataverkon haltija vastaa raiteistonsa tietojen oikeellisuudesta.

M	Vaihteiden V412 ja V416 tyyppi.	11.11.17	MAn	08.12.17	KR
MUUTOS	SELITYS	PVM	TEHNYT	PVM	HYV.
PVM 17.12.2004	PVM 02.11.2011	PIRT. 30.09.04 J. Karttunen			
HYV. M. Nummelin	HYV. M. Majjala	TARK. 15.10.04 R. Taimela	PIIR.NO 4021-030-452-M-2/3		

M	Vaihteiden V412 ja V416 tyyppi.	11.11.17	MAn	08.12.17	KR
MUUTOS	SELITYS	PVM	TEHNYT	PVM	HYV.
PVM 17.12.2004	PVM 02.11.2011	PIRT. 30.09.04 J. Karttunen			
HYV. M. Nummelin	HYV. M. Majjala	TARK. 15.10.04 R. Taimela	PIIR.NO 4021-030-452-M-3/3		

# UUSIKAUPUNKI (Ukp)

liikennepaikka  
km 264+795

## Raiteen akselipaino/nopeus (km/h)

Raide	160 kN	200 kN	225 kN	250 kN
451	60	60	50	—
452	35	35	35	—
453	35	35	35	—

## Vaihteet


V411. YV54-200N-1:9-V  
V412. YV54-200N-1:9-O  
V416. YV54-200N-1:9-O



Perusasento suoralle  
V416

## Junakulktieraiteiden käyttöpituudet

451	803 m
452	787 m

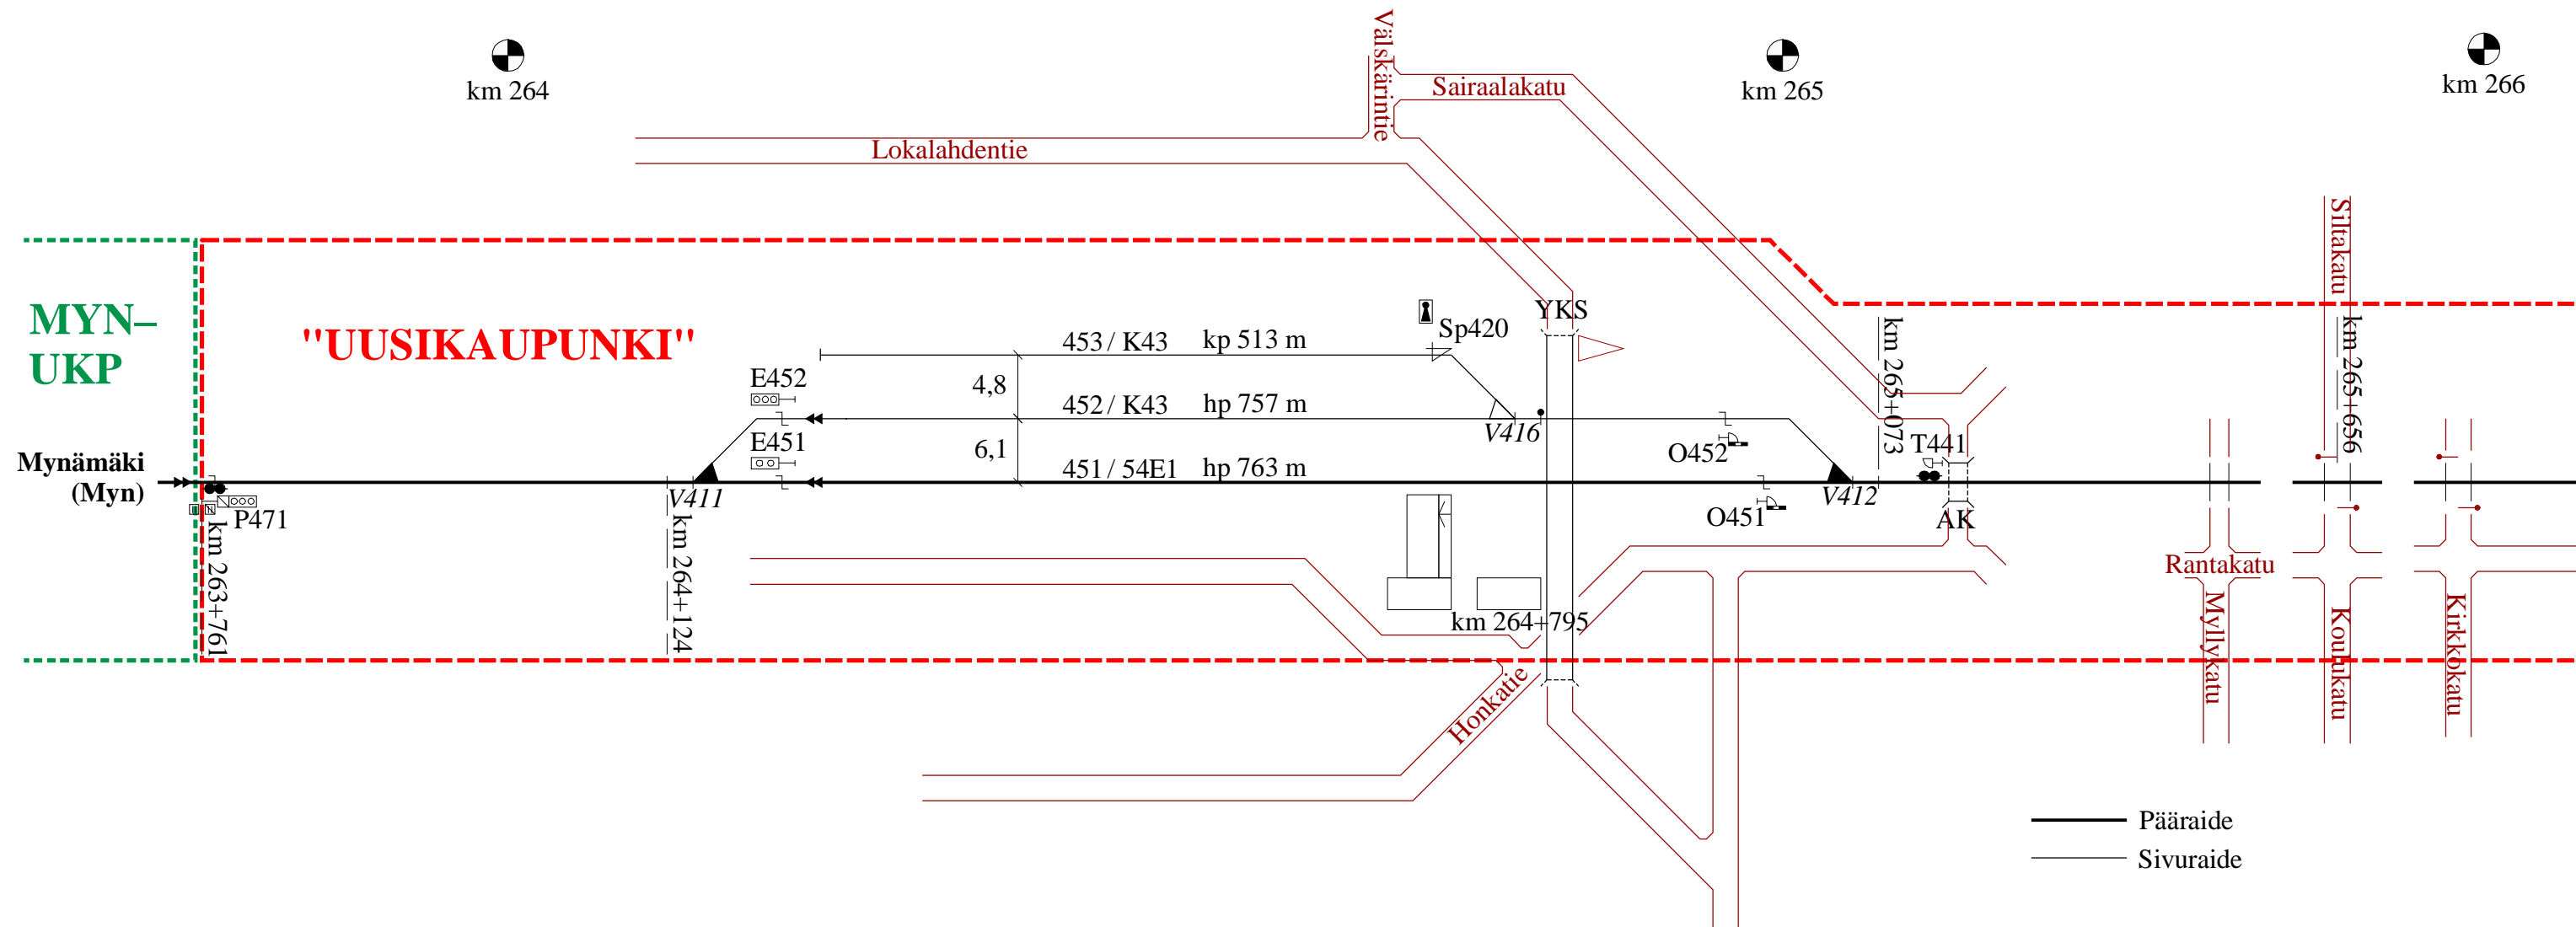

MUUTOS	SELITYS	PVM	TEHNYT	PVM	HYV.
M	Vaihteiden V412 ja V416 tyyppi.	11.11.17	MAn	08.12.17	KR
		<b>RAITEISTOKAAVIO UUSIKAUPUNKI- HANGONSAARI (Ukp-Hgs)</b>			
		PVM 17.12.2004	PVM 02.11.2011	PIIRT. 30.09.04 J. Karttunen	
HYV. M. Nummelin	HYV. M. Majjala	TARK. 15.10.04 R. Taimela	PIIR. N:O 4021-030-452-M-1/3		

Vaihteet

- V001. YV54-200-1:9-O
- V021. YV54-200N-1:9-V
- V024. YV54-200N-1:9-V
- V043. YV54-200N-1:9-V yks
- V044. YV54-200N-1:9-V yks
- V045. YV54-200N-1:9-V yks
- V046. KRV54-200-1:9 yks
- V048. YV54-200N-1:9-V yks
- V060. YV54-200N-1:9-O yks

Raitteen akselipaino/nopeus (km/h)


Raide	160 kN	200 kN	225 kN	250 kN
001	30	30	30	—
002	30	30	30	—
003	30	30	30	—
004	30	30	30	—
011	30	30	30	—
020	20	20	20	—

Perusasento suoralle  
V001

Uudenkaupungin satama



km 266

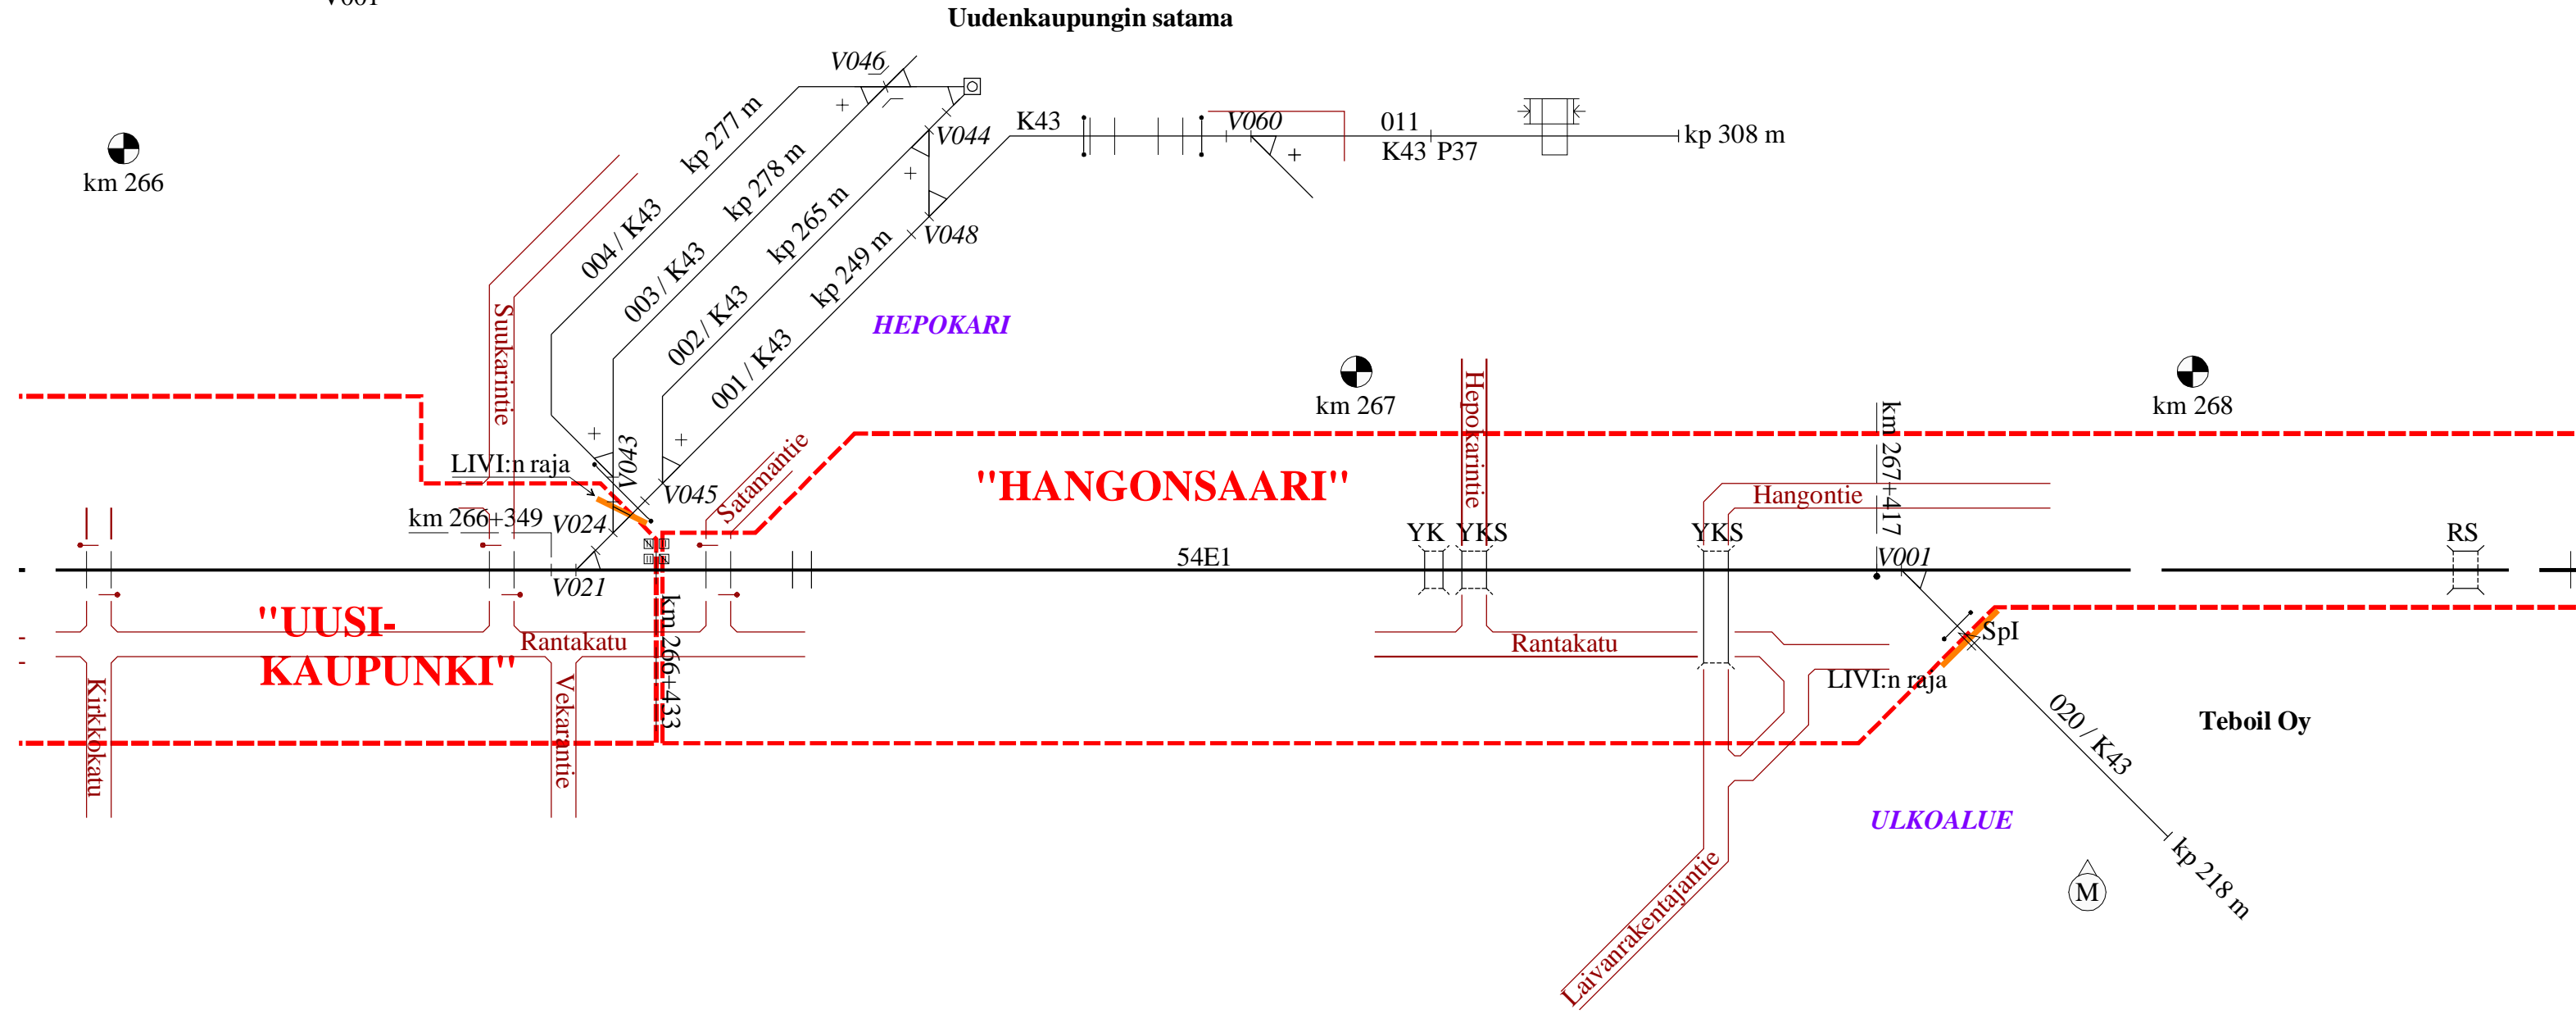

Kukin rataverkon haltija vastaa raitteistonsa tietojen oikeellisuudesta.

— Pääraide  
— Sivuraide

M	Vaihteiden V412 ja V416 tyyppi.		11.11.17	MAn	08.12.17	KR
MUUTOS	SELITYS		PVM	TEHNYT	PVM	HYV.
			RAITEISTOKAAVIO UUSIKAUPUNKI- HANGONSAARI (Ukp-Hgs)			
PVM	17.12.2004	PVM	02.11.2011	PIIRT.	30.09.04	J. Karttunen
HYV.	M. Nummelin	HYV.	M. Majjala	TARK.	15.10.04	R. Taimela
			PIIR. N:O 4021-030-452-M-2/3			